

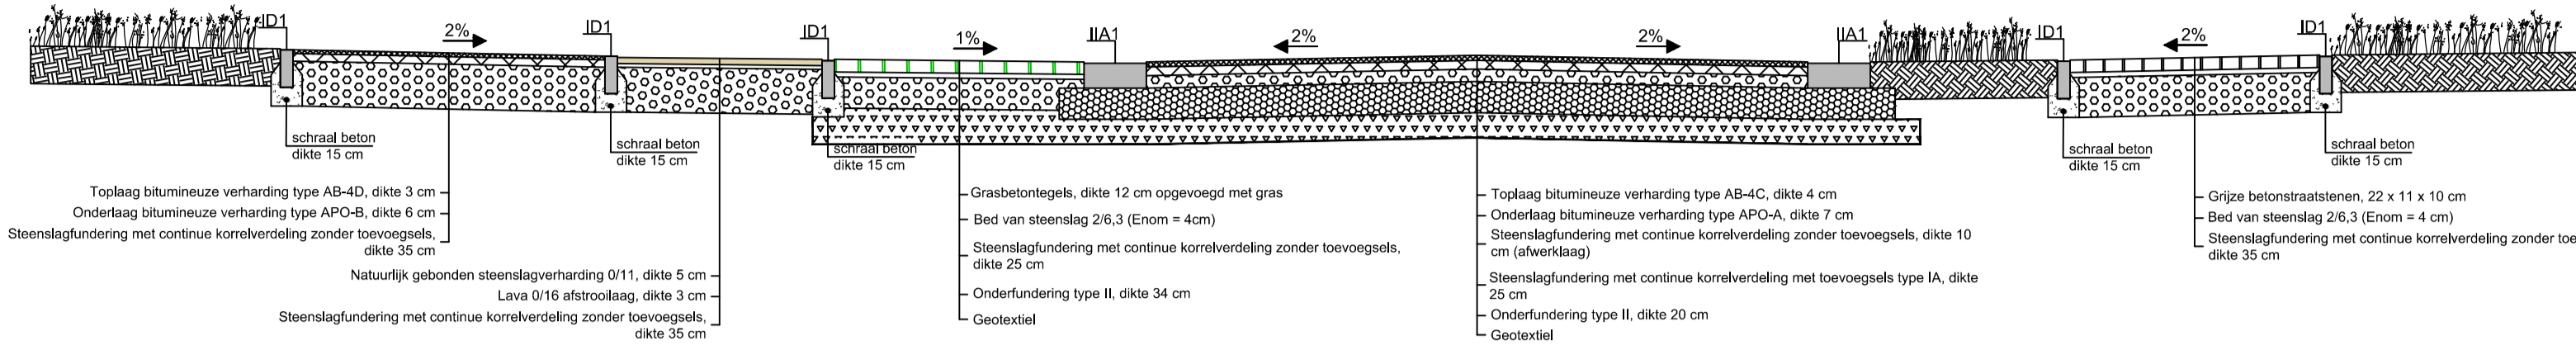
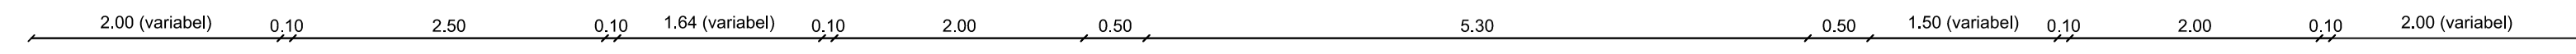


Modeldwarsprofiel 1

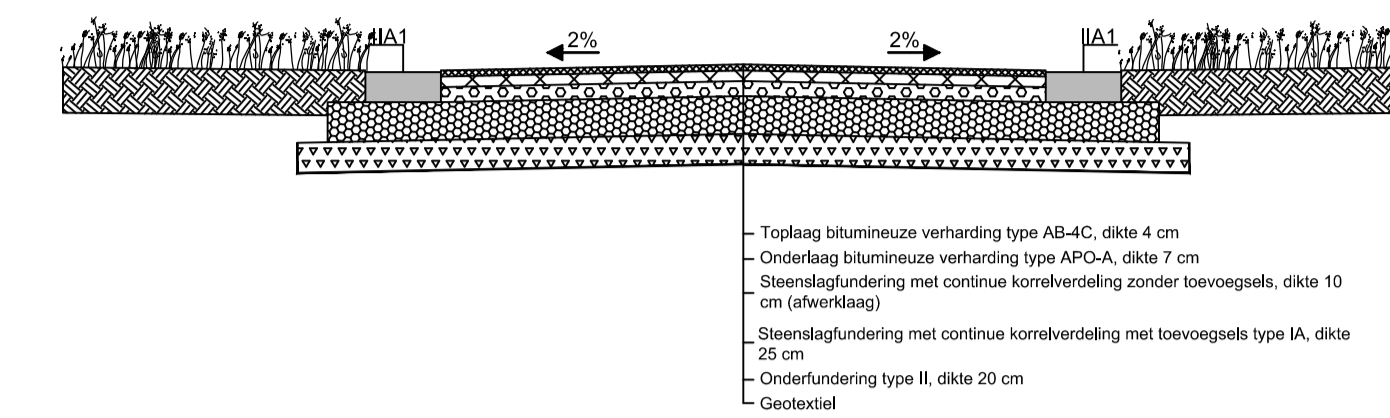

Modeldwarsprofiel 5

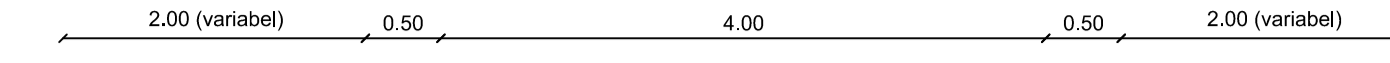

LEGENDE WEGENIS

- Tweelaagse KWS-verharding
- Grijs betonstraatstenen (Eileboogverband - 22 x 11 x 10 cm)
- Grasbetontegels, dikte 12 cm
- Natuurlijk gebonden steenslagverharding
- Ter plaatse gestorte betonnen kantstrook - type IIA1
- Geprefabriceerde betonnen opsluitband - type ID1
- Ter plaatse gestorte betonnen kantstrook IIE1 met boorsteen IE
- Aanduiding modeldwarsprofiel
- Aanduiding lengteprofiel
- Ontworpen hoogte

LEGENDE GROENAANLEG

- Inzaaien gras
- 1. Geranium Maculatum 'Album'
 - 2. Achillea Ptarmica 'The Peral'
 - 3. Echinacea Purpurea 'Ivo's Poem'
 - 4. Verbena Bonariensis
 - 5. Gillyenia Trifoliata 'Guard'
 - 6. Panicum Virgatum 'Dark Night'
 - 7. Echinops Ritro 'Veitch's Blue'
 - 8. Moccinea caerulea 'Moorflamme'
 - 9. Helianthem 'Baudirektor Linne'
 - 10. Festuca Gaudiera
 - 11. Stipa Tenuesima
- Te behouden boom
- Te roeien boom



	Wijzigingen	Datum
1	Opmeting	04/11/2020
2	VO - Ontwerpfasie 1	18/12/2020
3	VO - Ontwerpfasie 1 - herindiening na afkeuren AC 16/02/2021	18/03/2021
4	AB - Aanbestedingsdossier	17/05/2021
5		
6		
7		

PROVINCIE LIMBURG GEMEENTE: MAASMECHELEN

AANBESTEDENDE OVERHEID: MEDEOPDRACHTGEVER

Maasmechelen - Thomasboslaan
Aanleg gescheiden riolering

PROJECTNUMMER: FLUVIUS: R/005440
VMM: L/
SR: GT-200600-61

Wegenis deel 1

PLANNR: 07/8 SCHAAAL: 1/500

Gemeente Maasmechelen
Gemeenteraad dd.:
C.R.S. dd.:

De Burgemeester: **Raf Terwingen**
De Algemeen Directeur: **Sabine Bervoets**

Fluvius cuba **Studiebureau Geotec bv**

Manager Netbeheer Riolering: **Carlo Bollen**
PL exploitatie Riolering: **Erwin Goossens**
Gedelegeerd bestuurder: **Peter Gijzen**
Projectleider: **Bart Jacobs**