

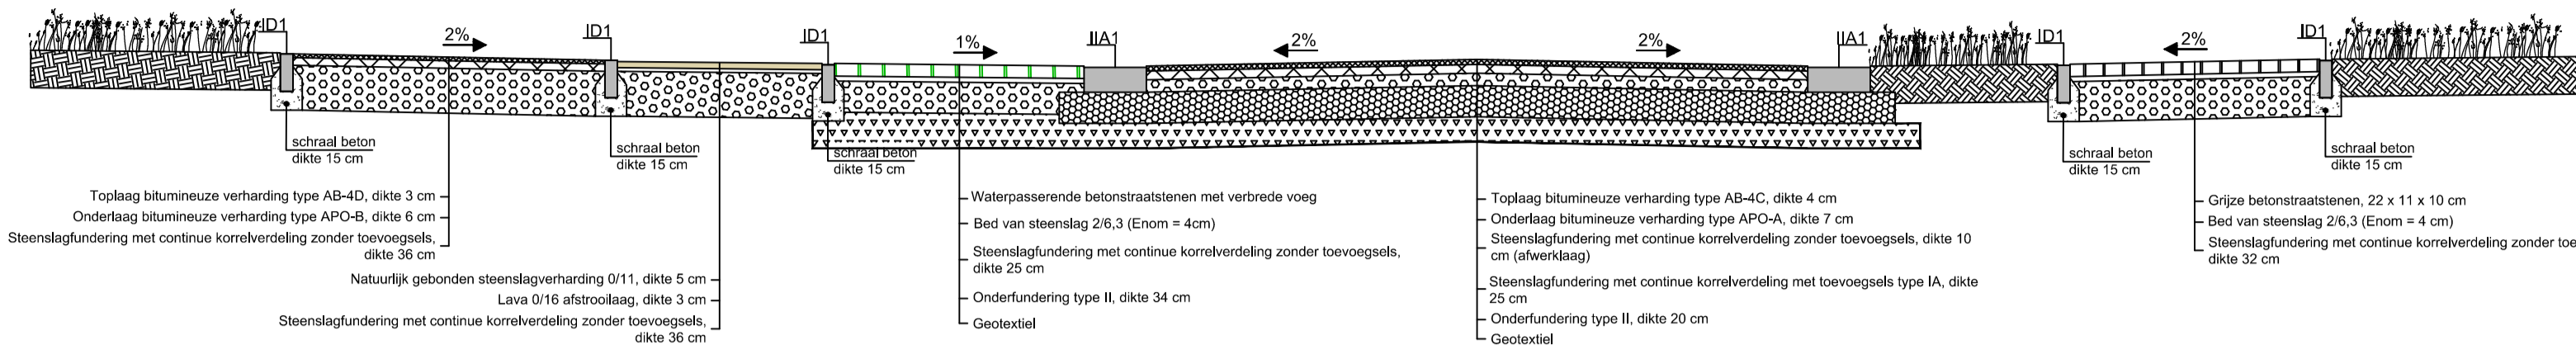
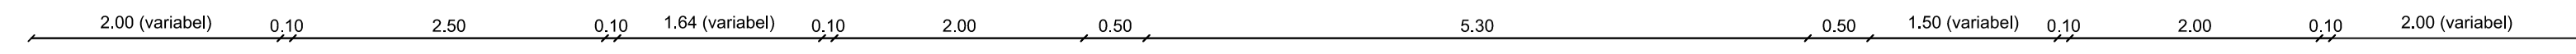


Modeldwarsprofiel 1

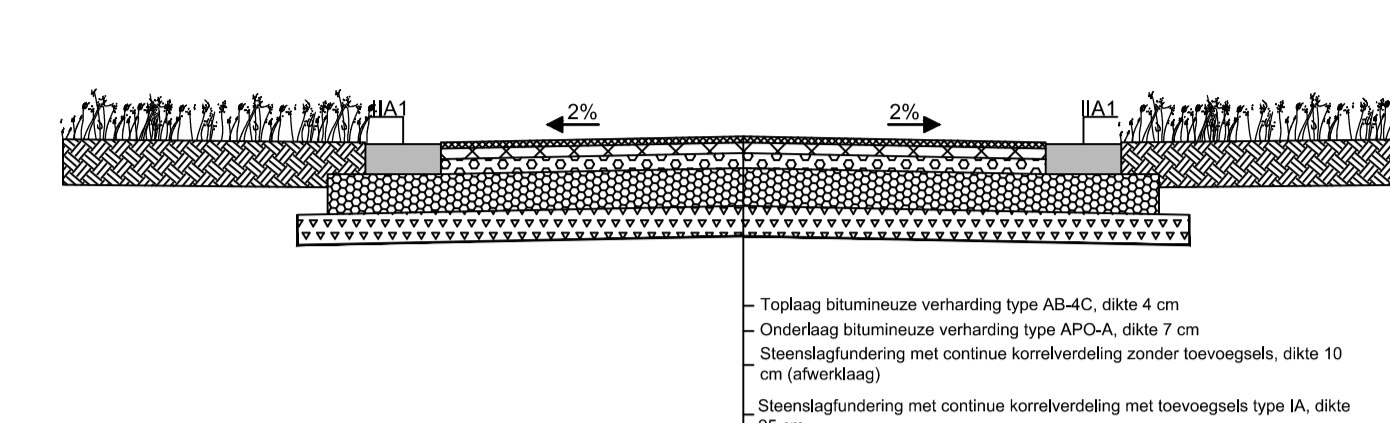

Modeldwarsprofiel 5

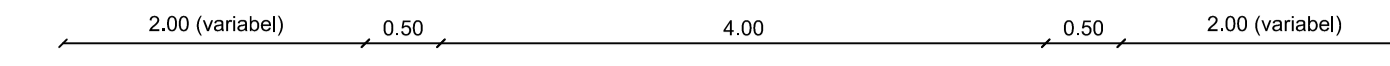


LEGENDE WEGENIS

- Tweelaagse KWS-verharding
- Grize betonstraatstenen (Eileboogverband - 22 x 11 x 10 cm)
- Waterpasserende betonstraatstenen met verbrede voeg - 40 mm (Halfsteensverband - 25 x 12,5 x 10 cm)
- Natuurlijk gebonden steenslagverharding
- Ter plaatse gestorte betonnen kantstrook - type IIA1
- Geprefabriceerde betonnen opstuitband - type ID1
- Ter plaatse gestorte betonnen kantstrook IIE1 met boorsteen IE
- Aanduiding modeldwarsprofiel
- Aanduiding lengteprofiel
- Ontworpen hoogte

LEGENDE GROENAANLEG

- Inzaaien gras
- 1. Geranium Maculatum 'Album'
 - 2. Achillea Ptarmica 'The Pearl'
 - 3. Echinacea Purpurea 'Ivo's Poem'
 - 4. Verbena Bonariensis
 - 5. Gillyenia Trifoliata 'Guard'
 - 6. Panicum Virgatum 'Dark Night'
 - 7. Echinops Ritro 'Veitch's Blue'
 - 8. Moccinea caerulea 'Moorflamme'
 - 9. Helianthem 'Baudirektor Linne'
 - 10. Festuca Gaudiera
 - 11. Stipa Tenussisima
- Te behouden boom
- Te roeien boom

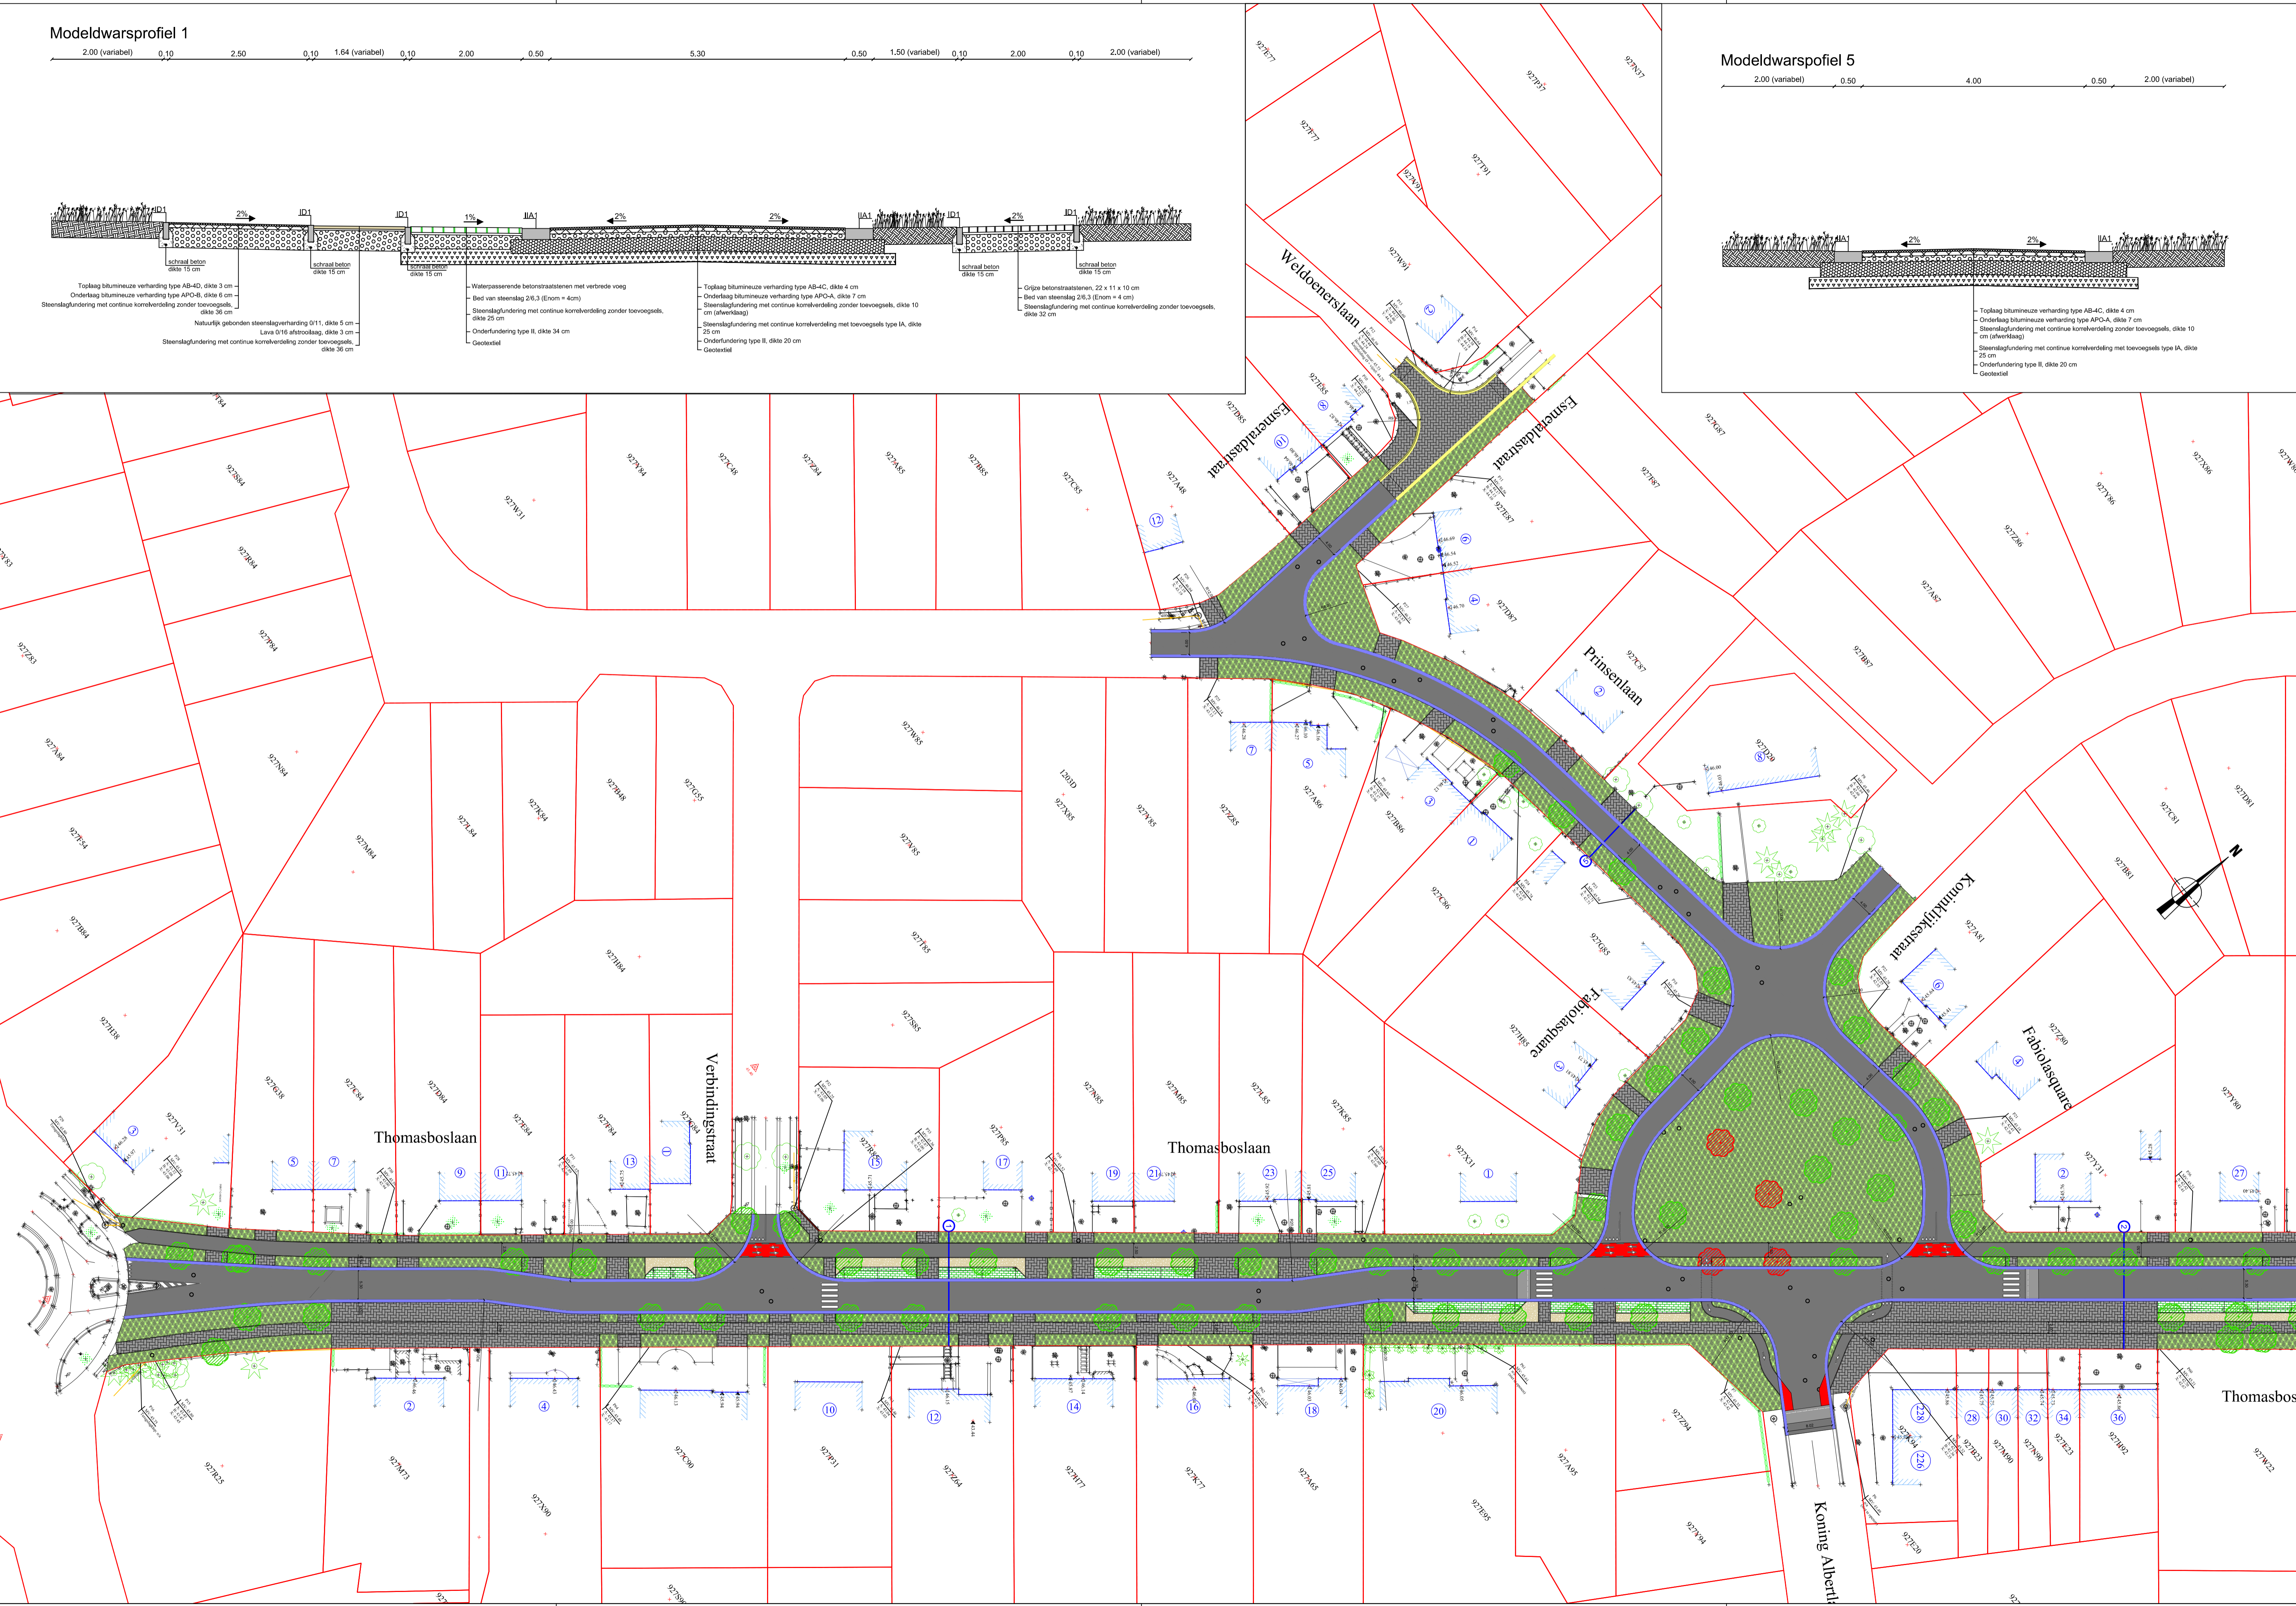

Geotec		
Wijzigingen		
		Datum
1	Opmeting :	Opmeting bestaande toestand 04/11/2020
2	VO :	Ontwerpfasie 1 18/12/2020
3	VO :	Ontwerpfasie 1 - herindiening na afkeuren AC 16/02/2021 18/03/2021
4		
5		
6		
7		

PROVINCIE LIMBURG GEMEENTE: MAASMECHELEN

AANBESTEDENDE OVERHEID: MEDEOPDRACHTGEVER

Maasmechelen - Thomasboslaan
Aanleg gescheiden riolering

PROJECTNUMMER: FLUVIUS: R/005440
VMM: L/
SR: GT-200600-61

Wegenis deel 1

PLANNR: 07/8 SCHAAL: 1/500

Gemeente Maasmechelen
Gemeenteraad dd.:
C.R.S. dd.:

De Burgemeester: Raf Terwingen
De Algemeen Directeur: Sabine Bervoets

Fluvius cuba
Studiebureau Geotec bv

Manager Netbeheer Riolering: Carlo Bollen
PL exploitatie Riolering: Erwin Goossens
Zaakvoerder: Peter Gijzen
Projectleider: Bart Jacobs