


LEGENDE WEGENIS

- Tweelaagse KWS-verharding
- Grise betonstraatstenen (Ekeboogverband - 22 x 11 x 10 cm)
- Waterpasserende betonstraatstenen met verbroek voeg - 40 mm (Halfsteensverband - 25 x 12,5 x 10 cm)
- Natuurlijk gebonden steenslagverharding
- Ter plaatse gestorte betonnen kantstrook - type IIA1
- Geprefabriceerde betonnen opvallband - type ID1
- Ter plaatse gestorte betonnen kantstrook IE1 met boorsteen IE
- Aanduiding modelwarsprofiel
- Aanduiding lengteprofiel

LEGENDE GROENAANLEG

- Inzaaien gras
- Prairie beplanting
 1. Geranium Maculatum 'Album'
 2. Achillea Ptarmica 'The Pearl'
 3. Echinacea Purpurea 'Twirly Petal'
 4. Verbena Bonariensis
 5. Glyceria Triflorata 'Squad'
 6. Panicum Virgatum 'Dark Night'
 7. Echinops Ritro 'Veitch's Blue'
 8. Molinia caerulea 'Moorflammet'
 9. Helianthus 'Baudirektor Linna'
 10. Festuca Gaullera
 11. Stipa Tenissima
- Te behouden boom
- Te roeien boom



Wijzigingen		Datum
1	Opmeting : Opmeting bestaande toestand	04/11/2020
2	VO : Ontwerpfase 1	18/12/2020
3	VO : Ontwerpfase 1 - herindeling na afsluiten AC 16/02/2021	18/03/2021
4		
5		
6		
7		

PROVINCIE LIMBURG GEMEENTE: MAASMECHELEN

AANBESTEDENDE OVERHEID: MEDIOPDRACHTGEVER:

Maasmechelen - Thomasboslaan Aanleg gescheiden riolering

PROJECTNUMMER:
 FLUVIUS: RI/005440
 VMW: L/
 SR: GT.200600-61

PLAANK: 08/8 SCHAAL: 1/500

Gemeente Maasmechelen
 Gemeenteraad d.d. :
 c.s.n. nr. :

De Burgemeester: De Algemeen Directeur: Sabine Berwaes

Fluvius cuba **Studiebureau Geotec bv**

Manager: Michèle Riolering PL: exploitatie riolering: Bram Gevers Zaakvoerder: Peter Rijcken Projectleider: Marc Selske